


Ekstrudering

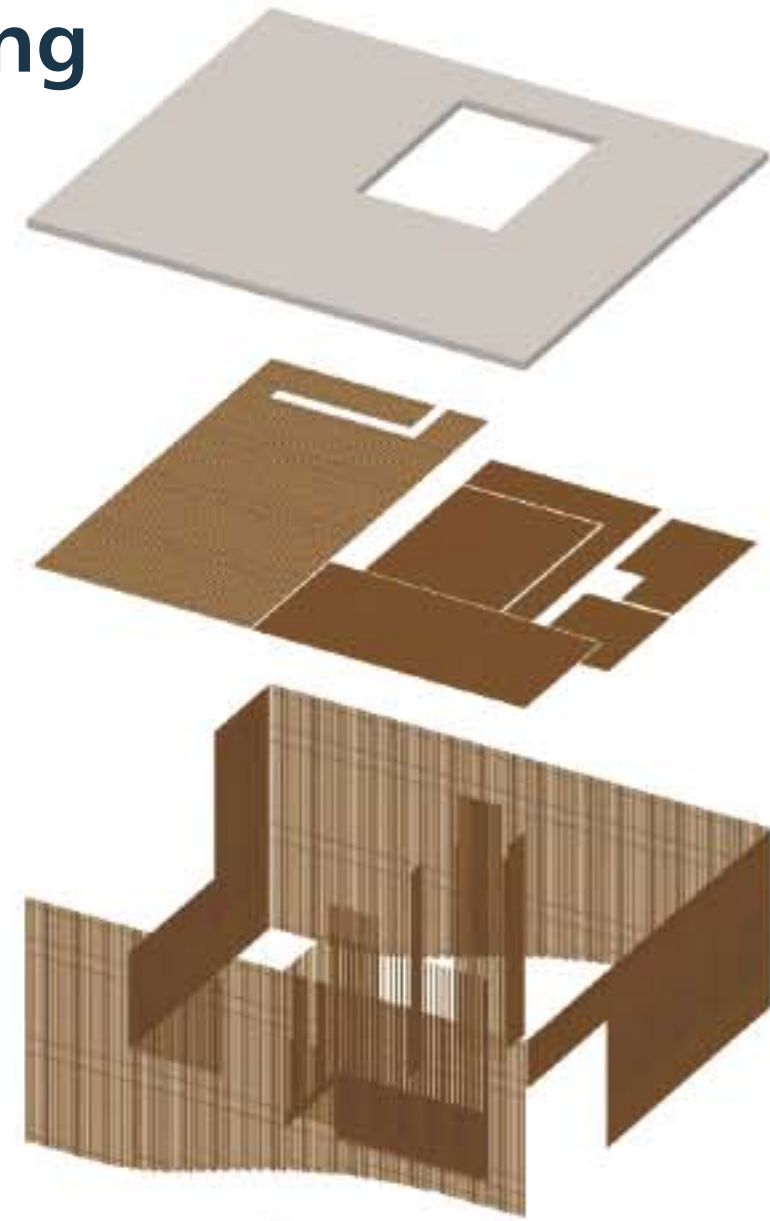


Tagflade
Med Ovenlys

Lamelloft
Delvist nedsænket.

Lamel hud
Brandimprægneret cedertræ.
Omkranser og samler byg-
ningsvolumet i ét.




Gardiner
Hvid bomuld. Virker både
som et filter for indkig og
afskærmer for sollys samt
signalerer at en retssag er i
gang.

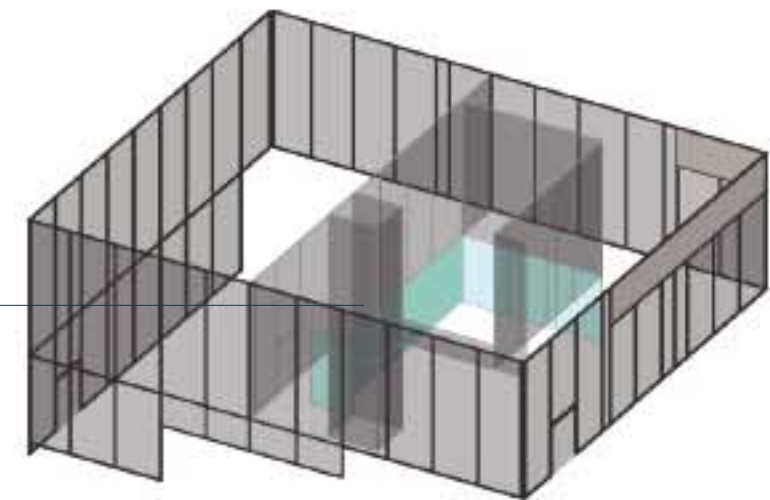

Glas
Transparent og translucent.
Virker både som klimaskærm
og let rumopdeler. Det trans-
lucente glas slipper lys ind på
toiletter og ved trappesakt.

Elevatorsakt

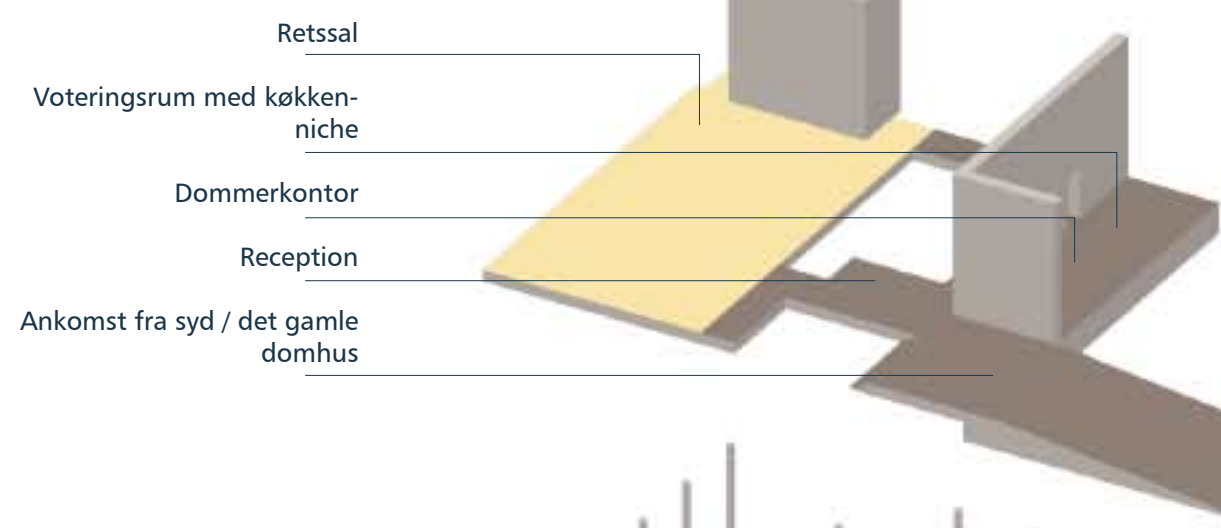

Gulv i retssal
Egetræsplanker.

Betondæk og -rampe

Søjler
Armeret beton

Insitu-støbt beton
Glatstøbte vægflader samt
mørkt indfarvet og poleret
betongulv.

Fyrretræslunden
Forskellige arter af nåle-træer
på græs.


Trappe fra kælder og under-
jordisk gang til retssal

Sagførerrum / ophold for
bange vidner

Trapperum

Venteseal med bænke, gar-
derobenicher samt toiletter

Ankomst fra nord / det ny
Frederiksberg

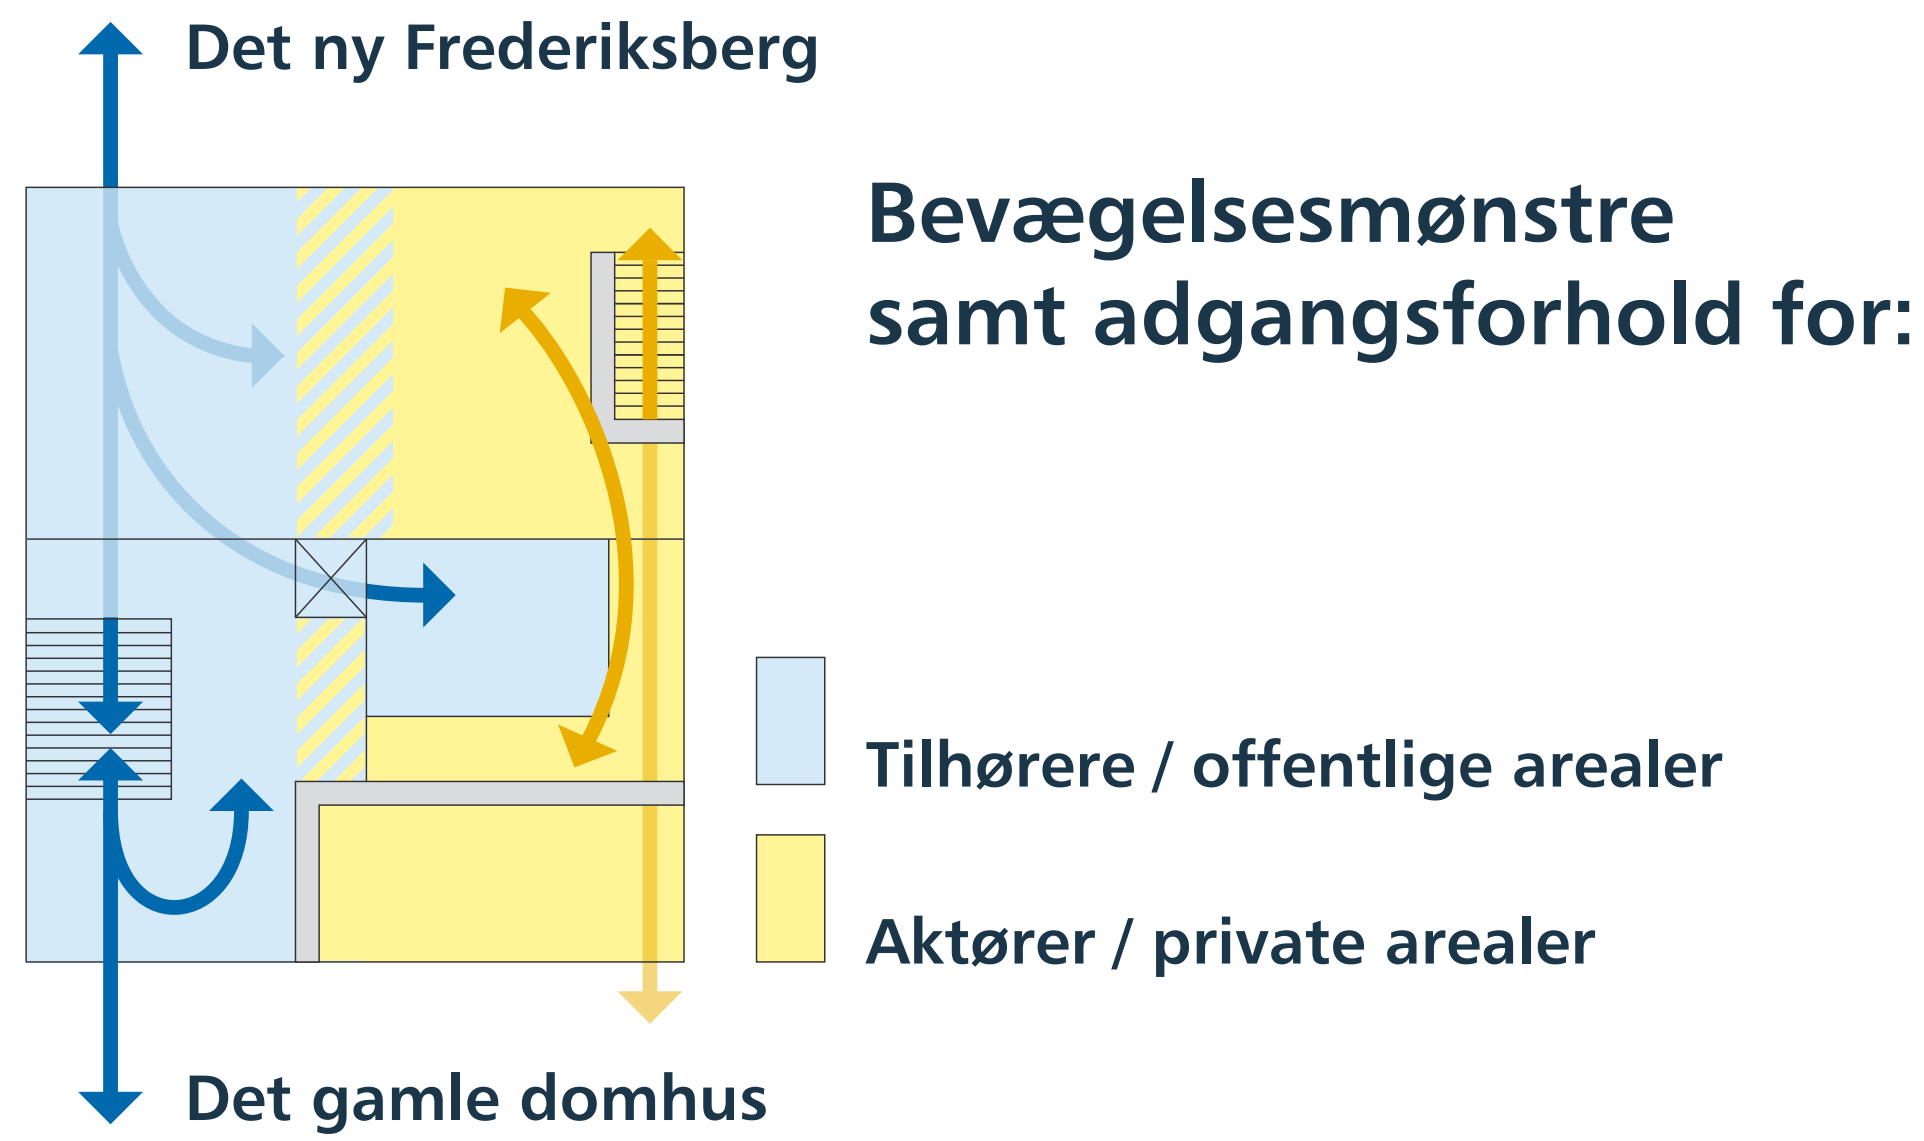

Panorama af hus på grund set fra nord.



Panorama af hus på grund set fra syd.

